

Katastrální mapa - K.

**Katastrální mapa + ortofoto**


**Mapa poz. katastru**


**Mapa poz. katastru + ortofoto**







**HURRI - VİRALO İLÜ**

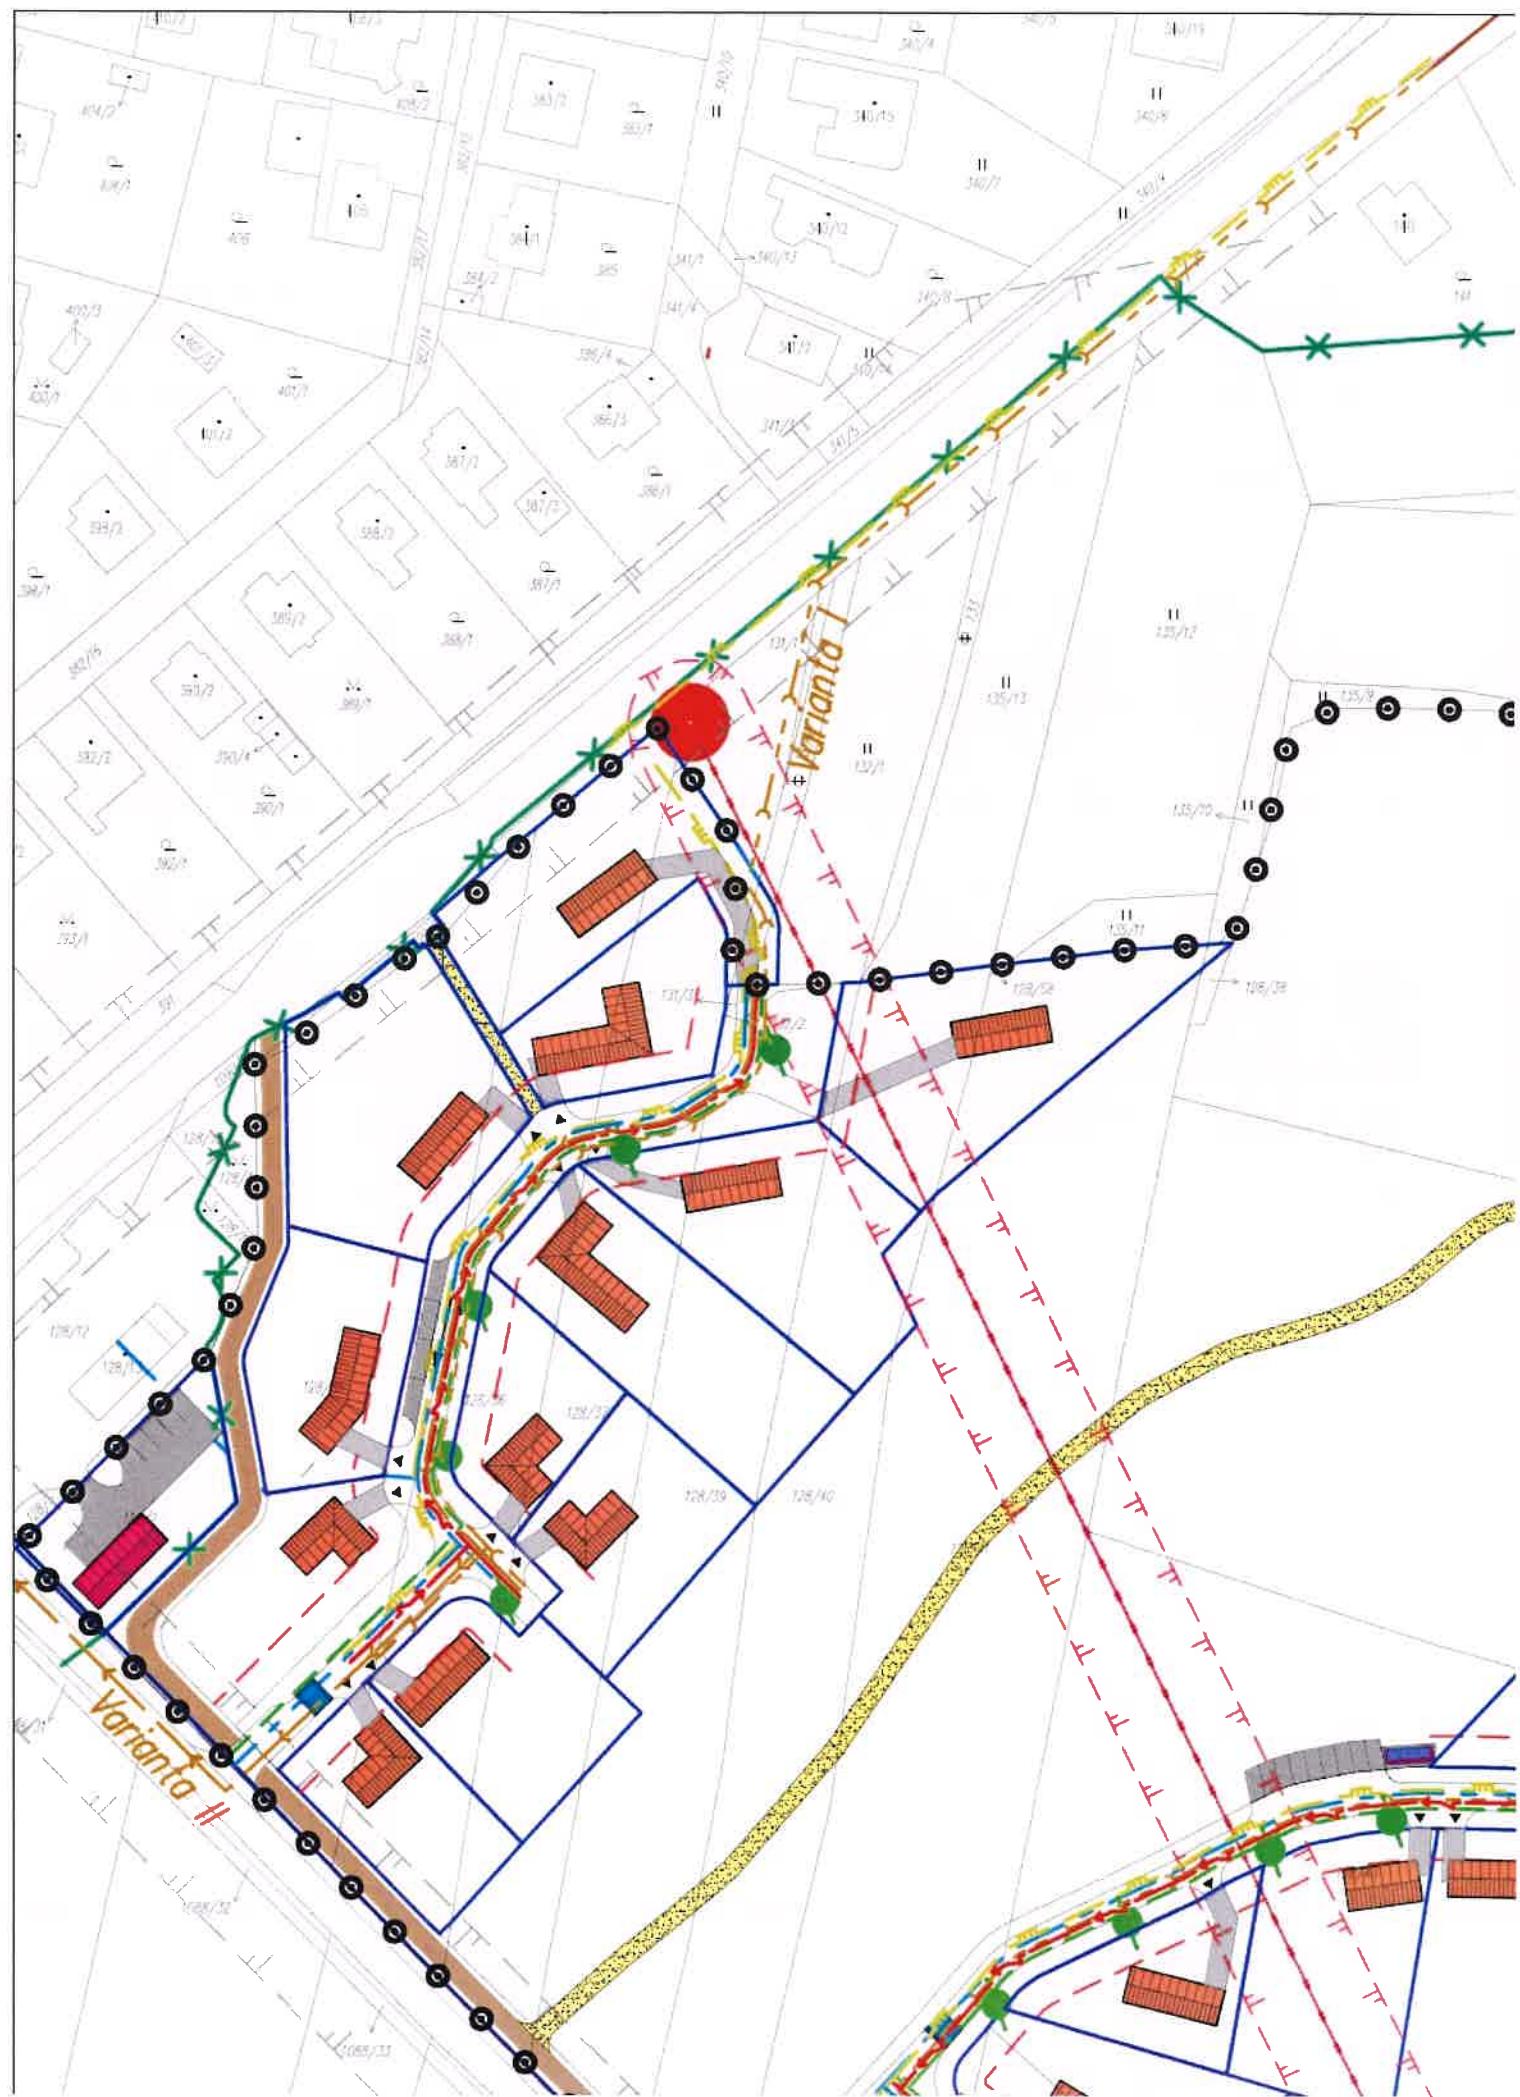

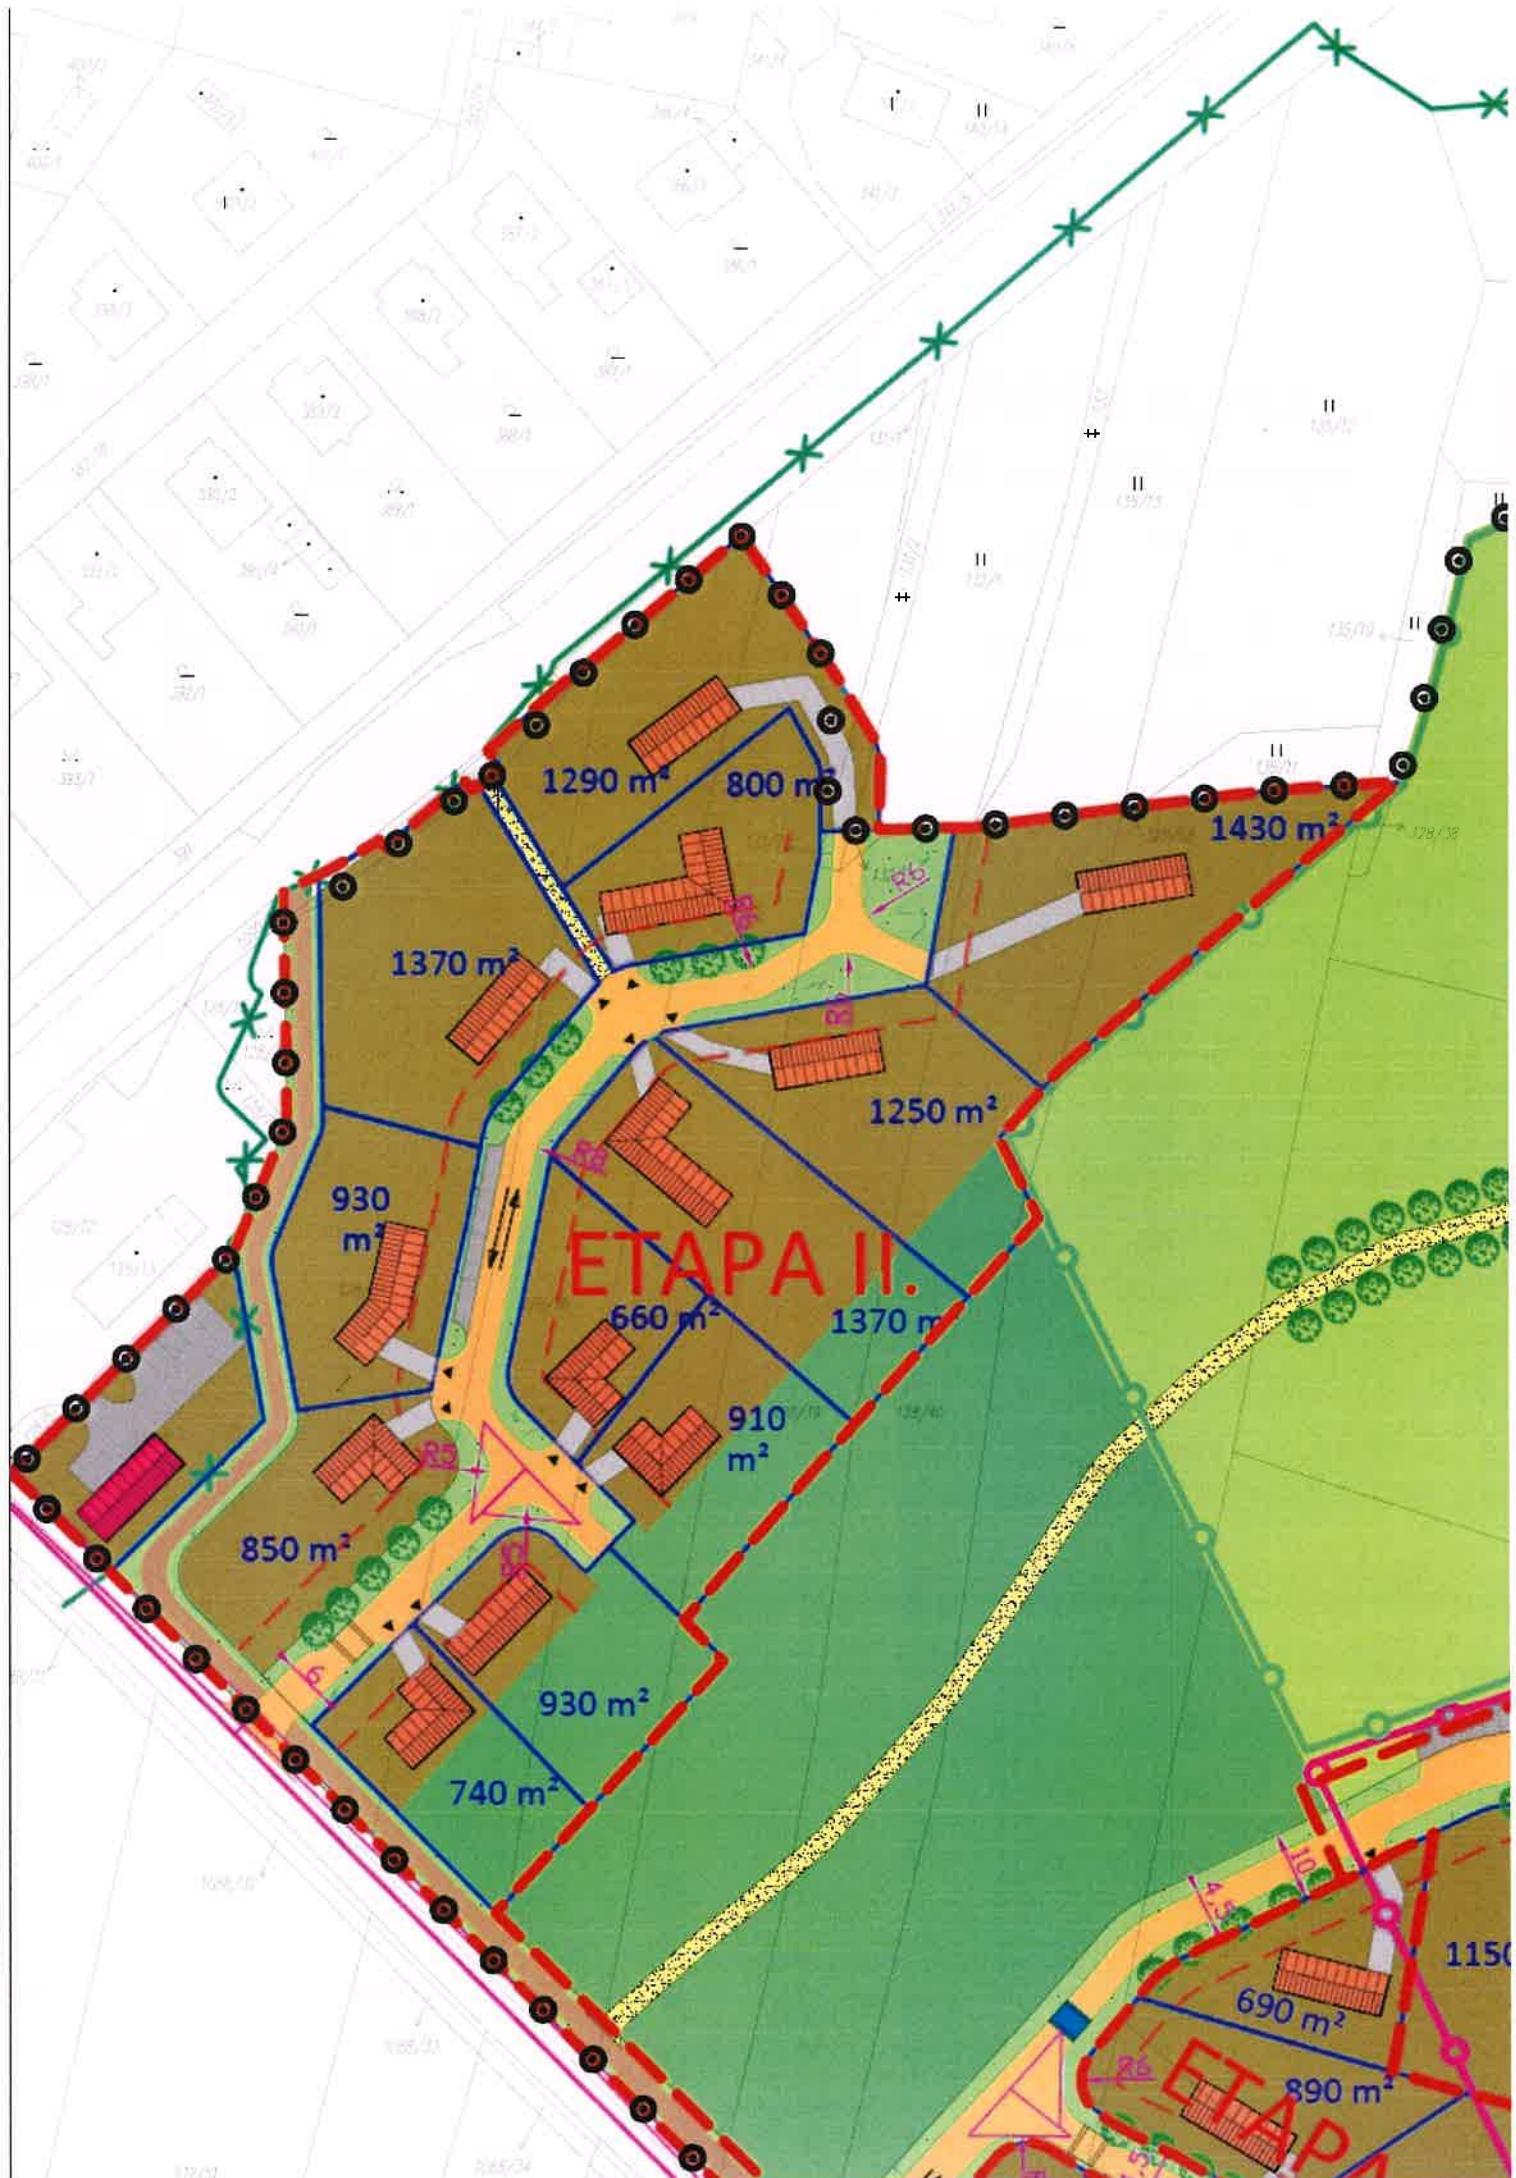

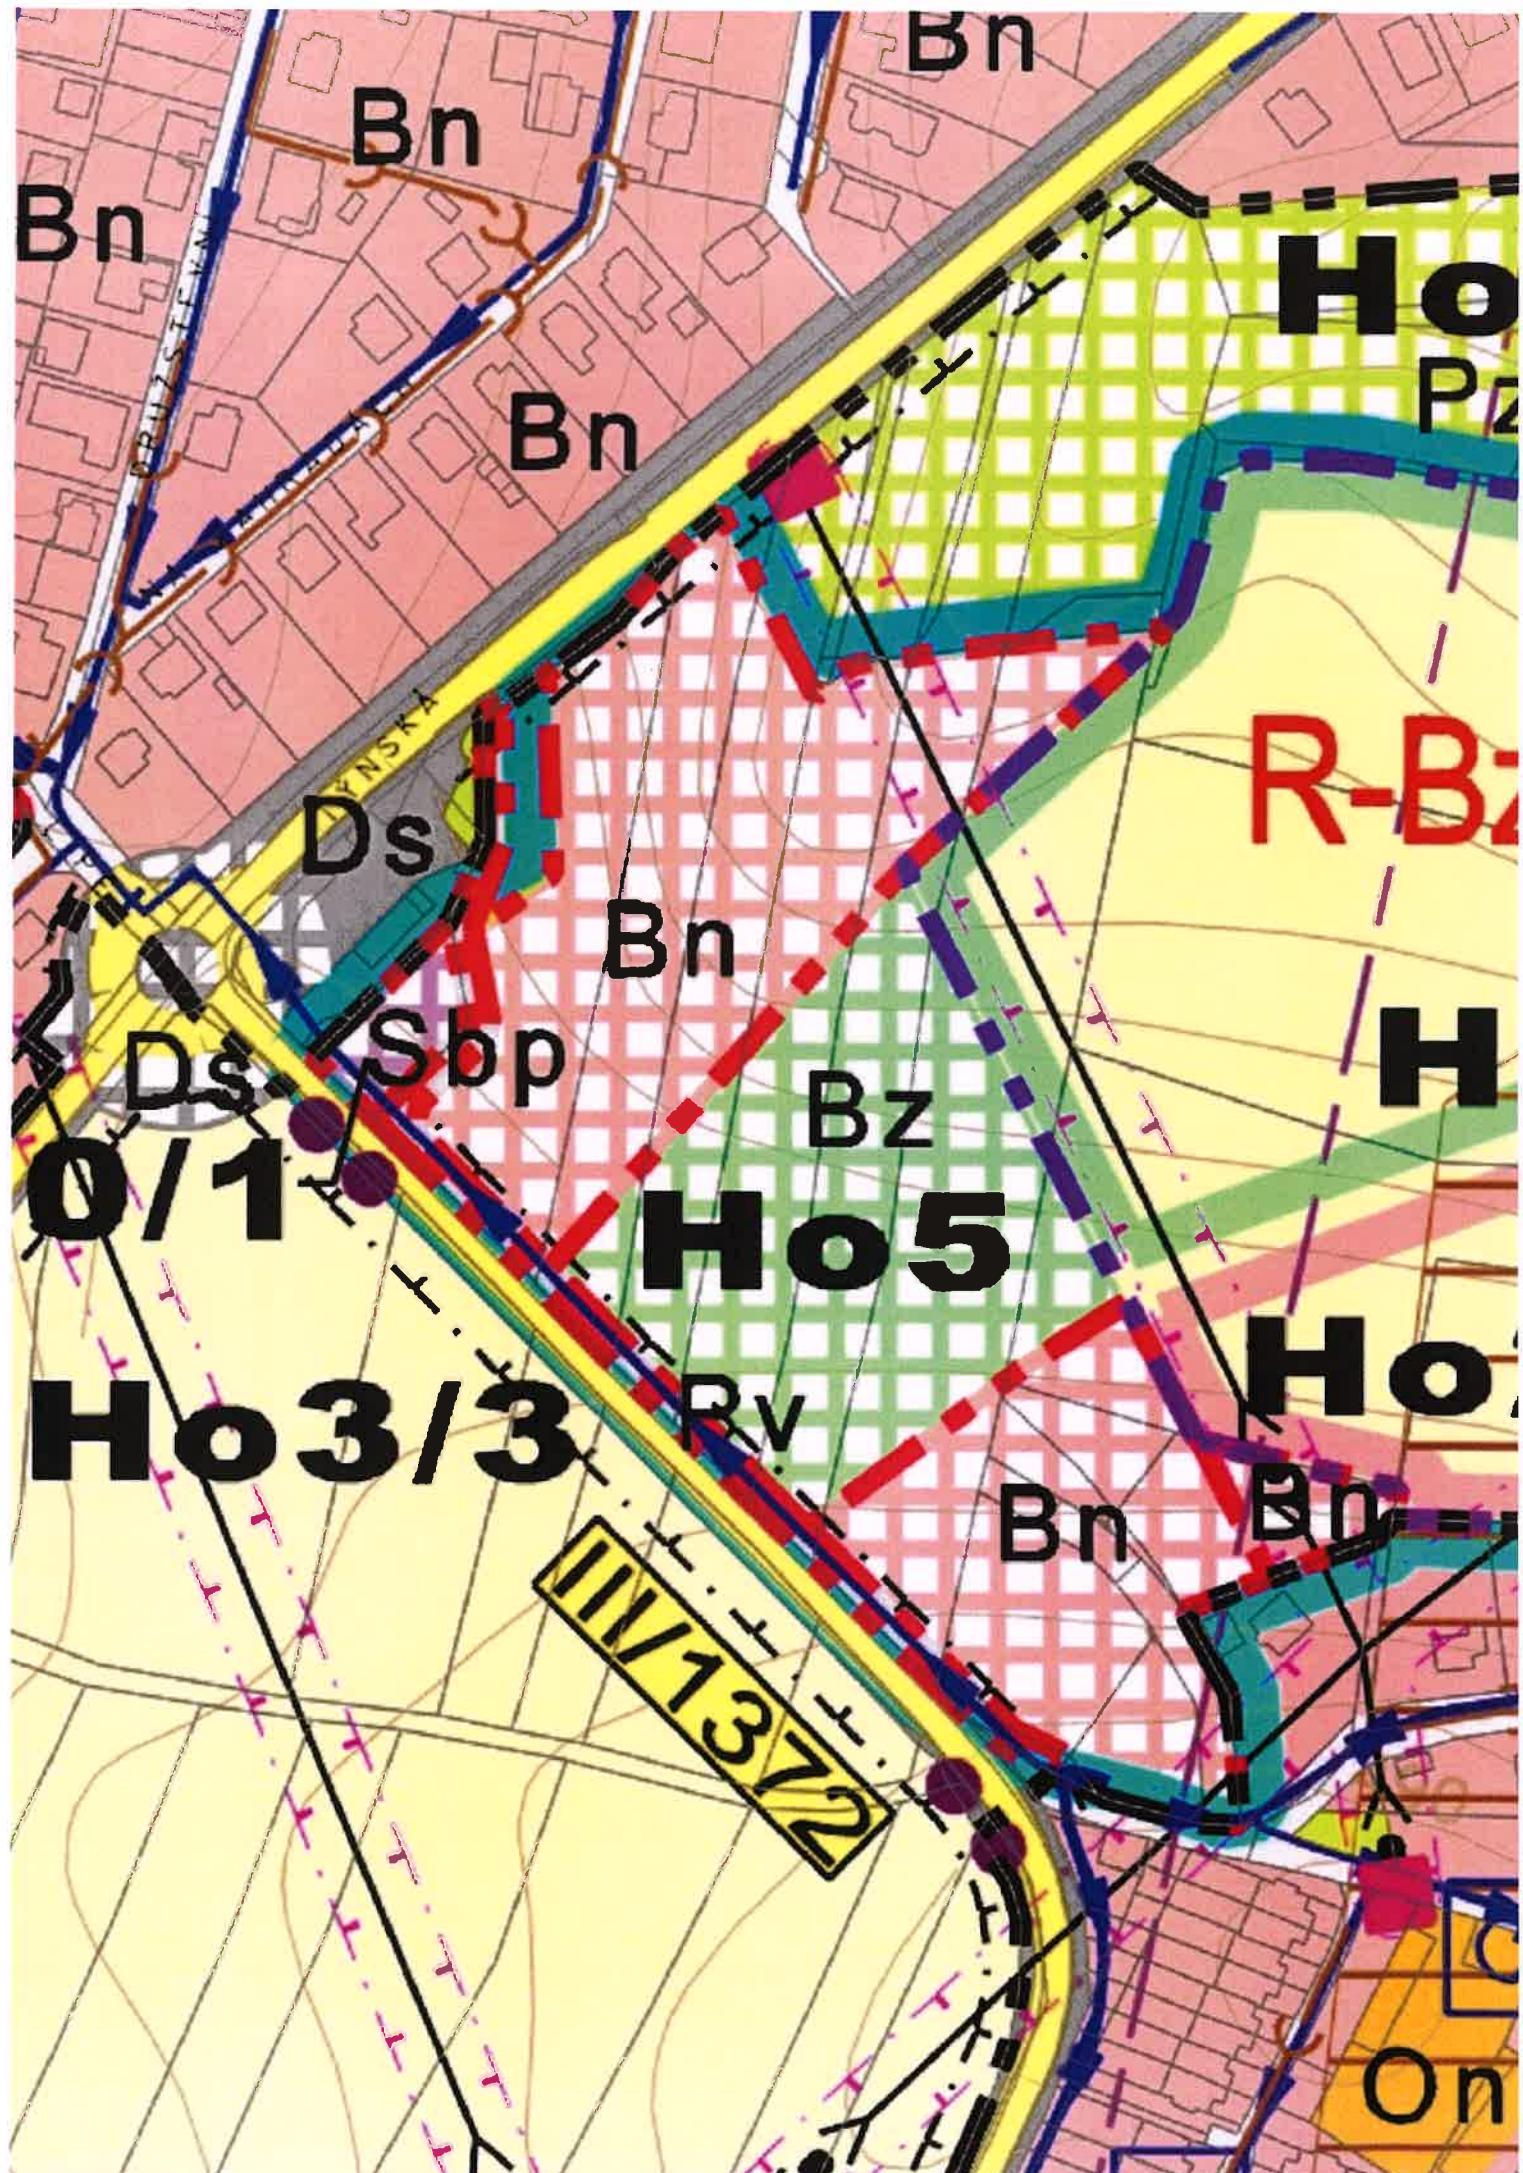

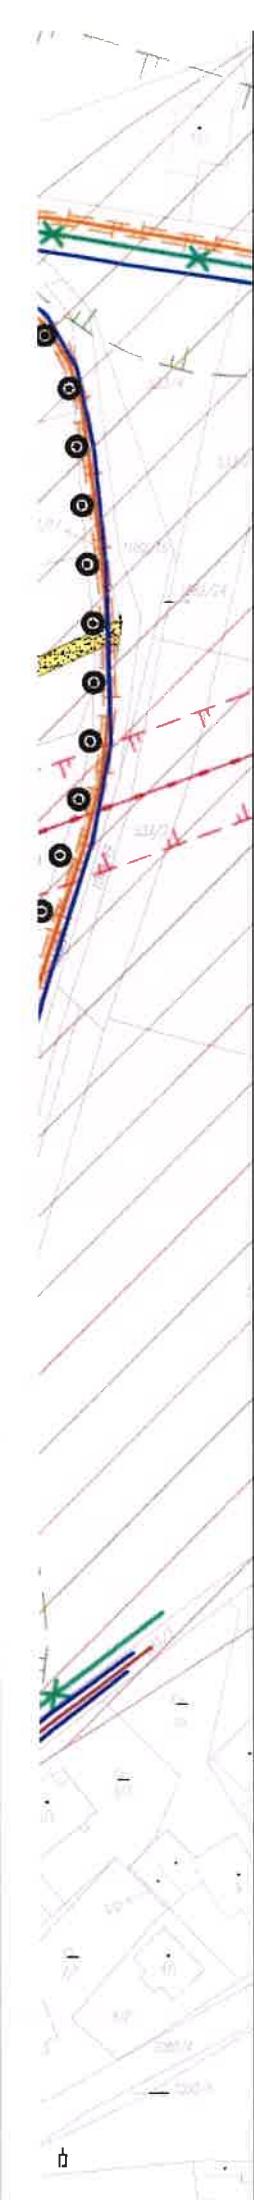

- Rodinný dům - návrh
- Budova občanského vybavení - návrh
- Rodinný dům - stávající
- Chodník v odpočinkové zóně- šířka 2 ; 3,5 m povrch- mlát
- Chodník kombinovaný s cyklotrasou- šířka 3 m povrch- betonová lažba, asfaltový beton jemnozrnný ABJ
- Plocha parkovacích stání- šířka parkovací plochy 2,5 m povrch plochy-betonová dlažba barevné a strukturově odlišná od dlažby laviček a komunikace
- Vjezd na pozemek- řešeno budoucími vlastníky pozemků
- vodní nádrž
- Vjezd na pozemek
- Směr jízdy po komunikaci
- Retardační prvek- zpomalující polštář
- Hranice parcel dle katastru nemovitostí
- Hranice řešeného území
- 922/3 Parcelní číslo katastru nemovitostí
- Hranice parcely pro výstavbu rodinných domů
- Hranice zastavěného území
- Kanalizace stávající jednotná
- Vodovod - stav
- Plynovod STL - stav
- Ochranné pásmo STL - stav
- Trafostanice VN
- Nadzemní vedení VN - stav
- Ochranné pásmo VN - stav
- Kanalizace jednotná gravitační - návrh
- Kanalizace jednotná tlaková - návrh
- ČS Čerpací stanice - návrh
- Podzemní vedení NN - návrh
- Plynovod - návrh
- Vodovod - návrh
- Vedení veřejného osvětlení - návrh
- Stožár veřejného osvětlení - návrh , rozteč stožáru 25 m  
- výbojková svítidla (70 W) na stožárech výšky 4 m
- Poddolované území
- OP silnice
- OP lesa