



DVŮR

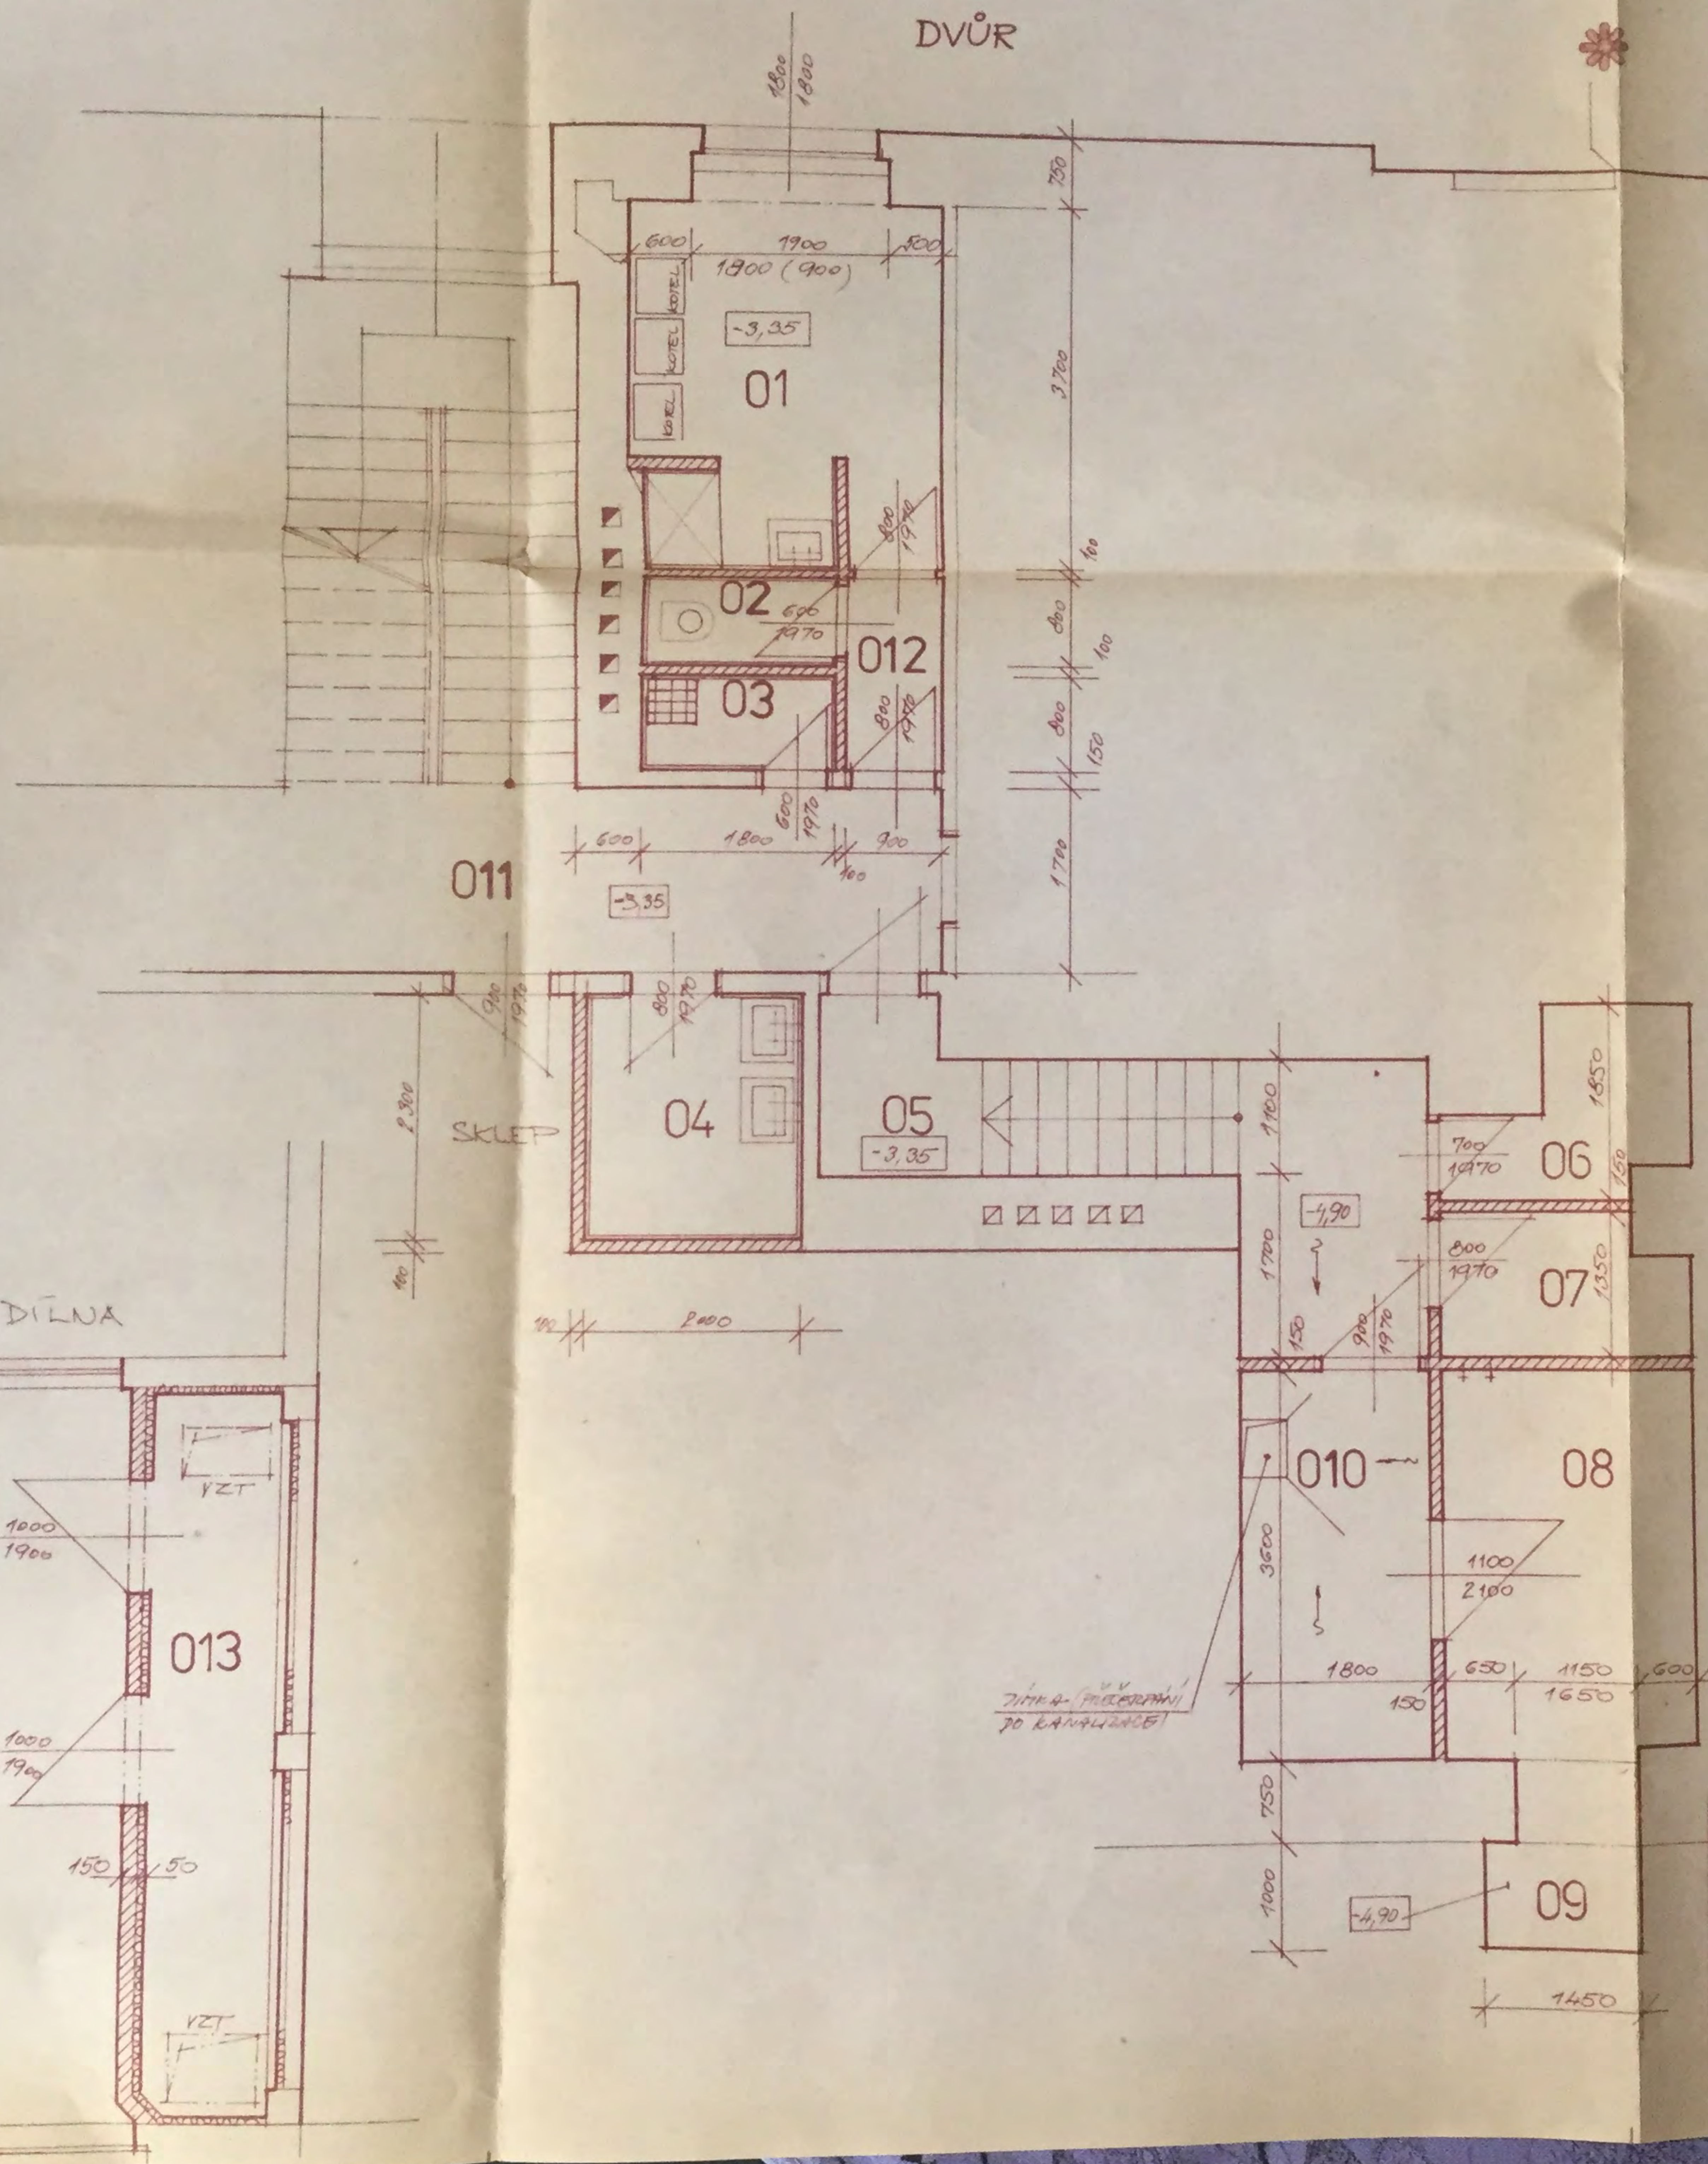


LEGENDA MÍSTNOSTÍ

Č.	NÁZEV	PLOCHA m ²	PODLAŽÍ	STĚNY	STROP	POZN.
01	ŠATNA + UMÝV.	10,60	KER. DL.	VAP. OH.	VAP. OH.	SPRCHA, OBKLAD
02	WC PERS.	1,44	---	VAP. OH.	---	DO 1,5m
03	ÚKLID KOMORA	1,44	---	---	---	---
04	SKLAD PŘÍR. ZELENINY	4,60	---	---	---	DO 1,8m
05	CHODBA	12,10	STAVANÍČI	---	---	---
06	SKL. OBALŮ	1,55	PŮVODNÍ	VAP. OH.	PŮVODNÍ	---
07	SKL. DKP	3,00	---	---	---	---
08	PIVNÍ SKLAP	8,65	---	---	---	---
09	SPUŠTADLO	2,35	---	OSAZENÍ	SPUŠTADLO	---
010	SKL. LAHVI	6,45	---	VAP. OH.	VAP. OH.	PŮVODNÍ
011	CHODBA	---	---	---	---	---
012	CHODBA	1,71	KER. DL.	VAP. OH.	VAP. OH.	---
013	STROJOVNA VZT	8,10	PŮVODNÍ	OBKLAD	DEKOR. ZE SKL.	NEJ. VLAŠKA - ÚTULN. 3043

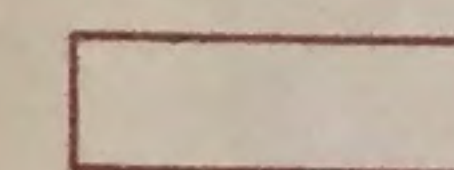

STAVANÍČÍ ZDIVO

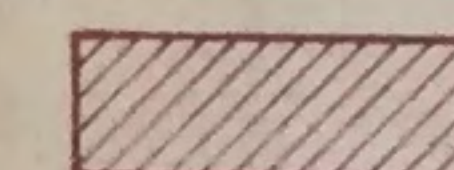

NOVÉ ZDIVO, PŘÍČKY Z CÍHEL TLUČOCH




OVĚŘENO STAVEBNÍM ÚŘADEM
OÚ PRAHA 10
při vydávání staveb. povol.
- kolelační 1991 I 1992
ze dne
pod č.: St. 4865/92 - V. 1. 1. 1994

ALTÁN PROJEKTOVÝ ATÉLIER

ING. ARCH. KOŘENÝ, ING. ARCH. H. TĚŠEK, ING. P. PETROV
J. NOVÁ, SILEKOVSKÉHO 8, PRAHA 6
PRAHA 10 VRŠOVICE

RESTAURACE NA LOUŽI 14
PRAHA 10 - VRŠOVICE
SUTERÉN

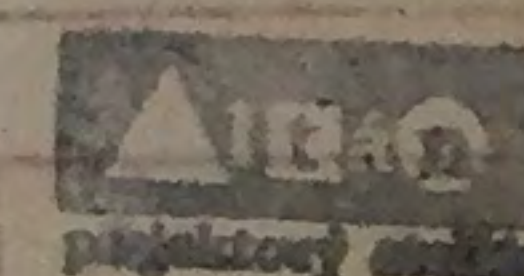


73/92 B

574
11/92
PŘI STAV. ZOV
1.53

3

3

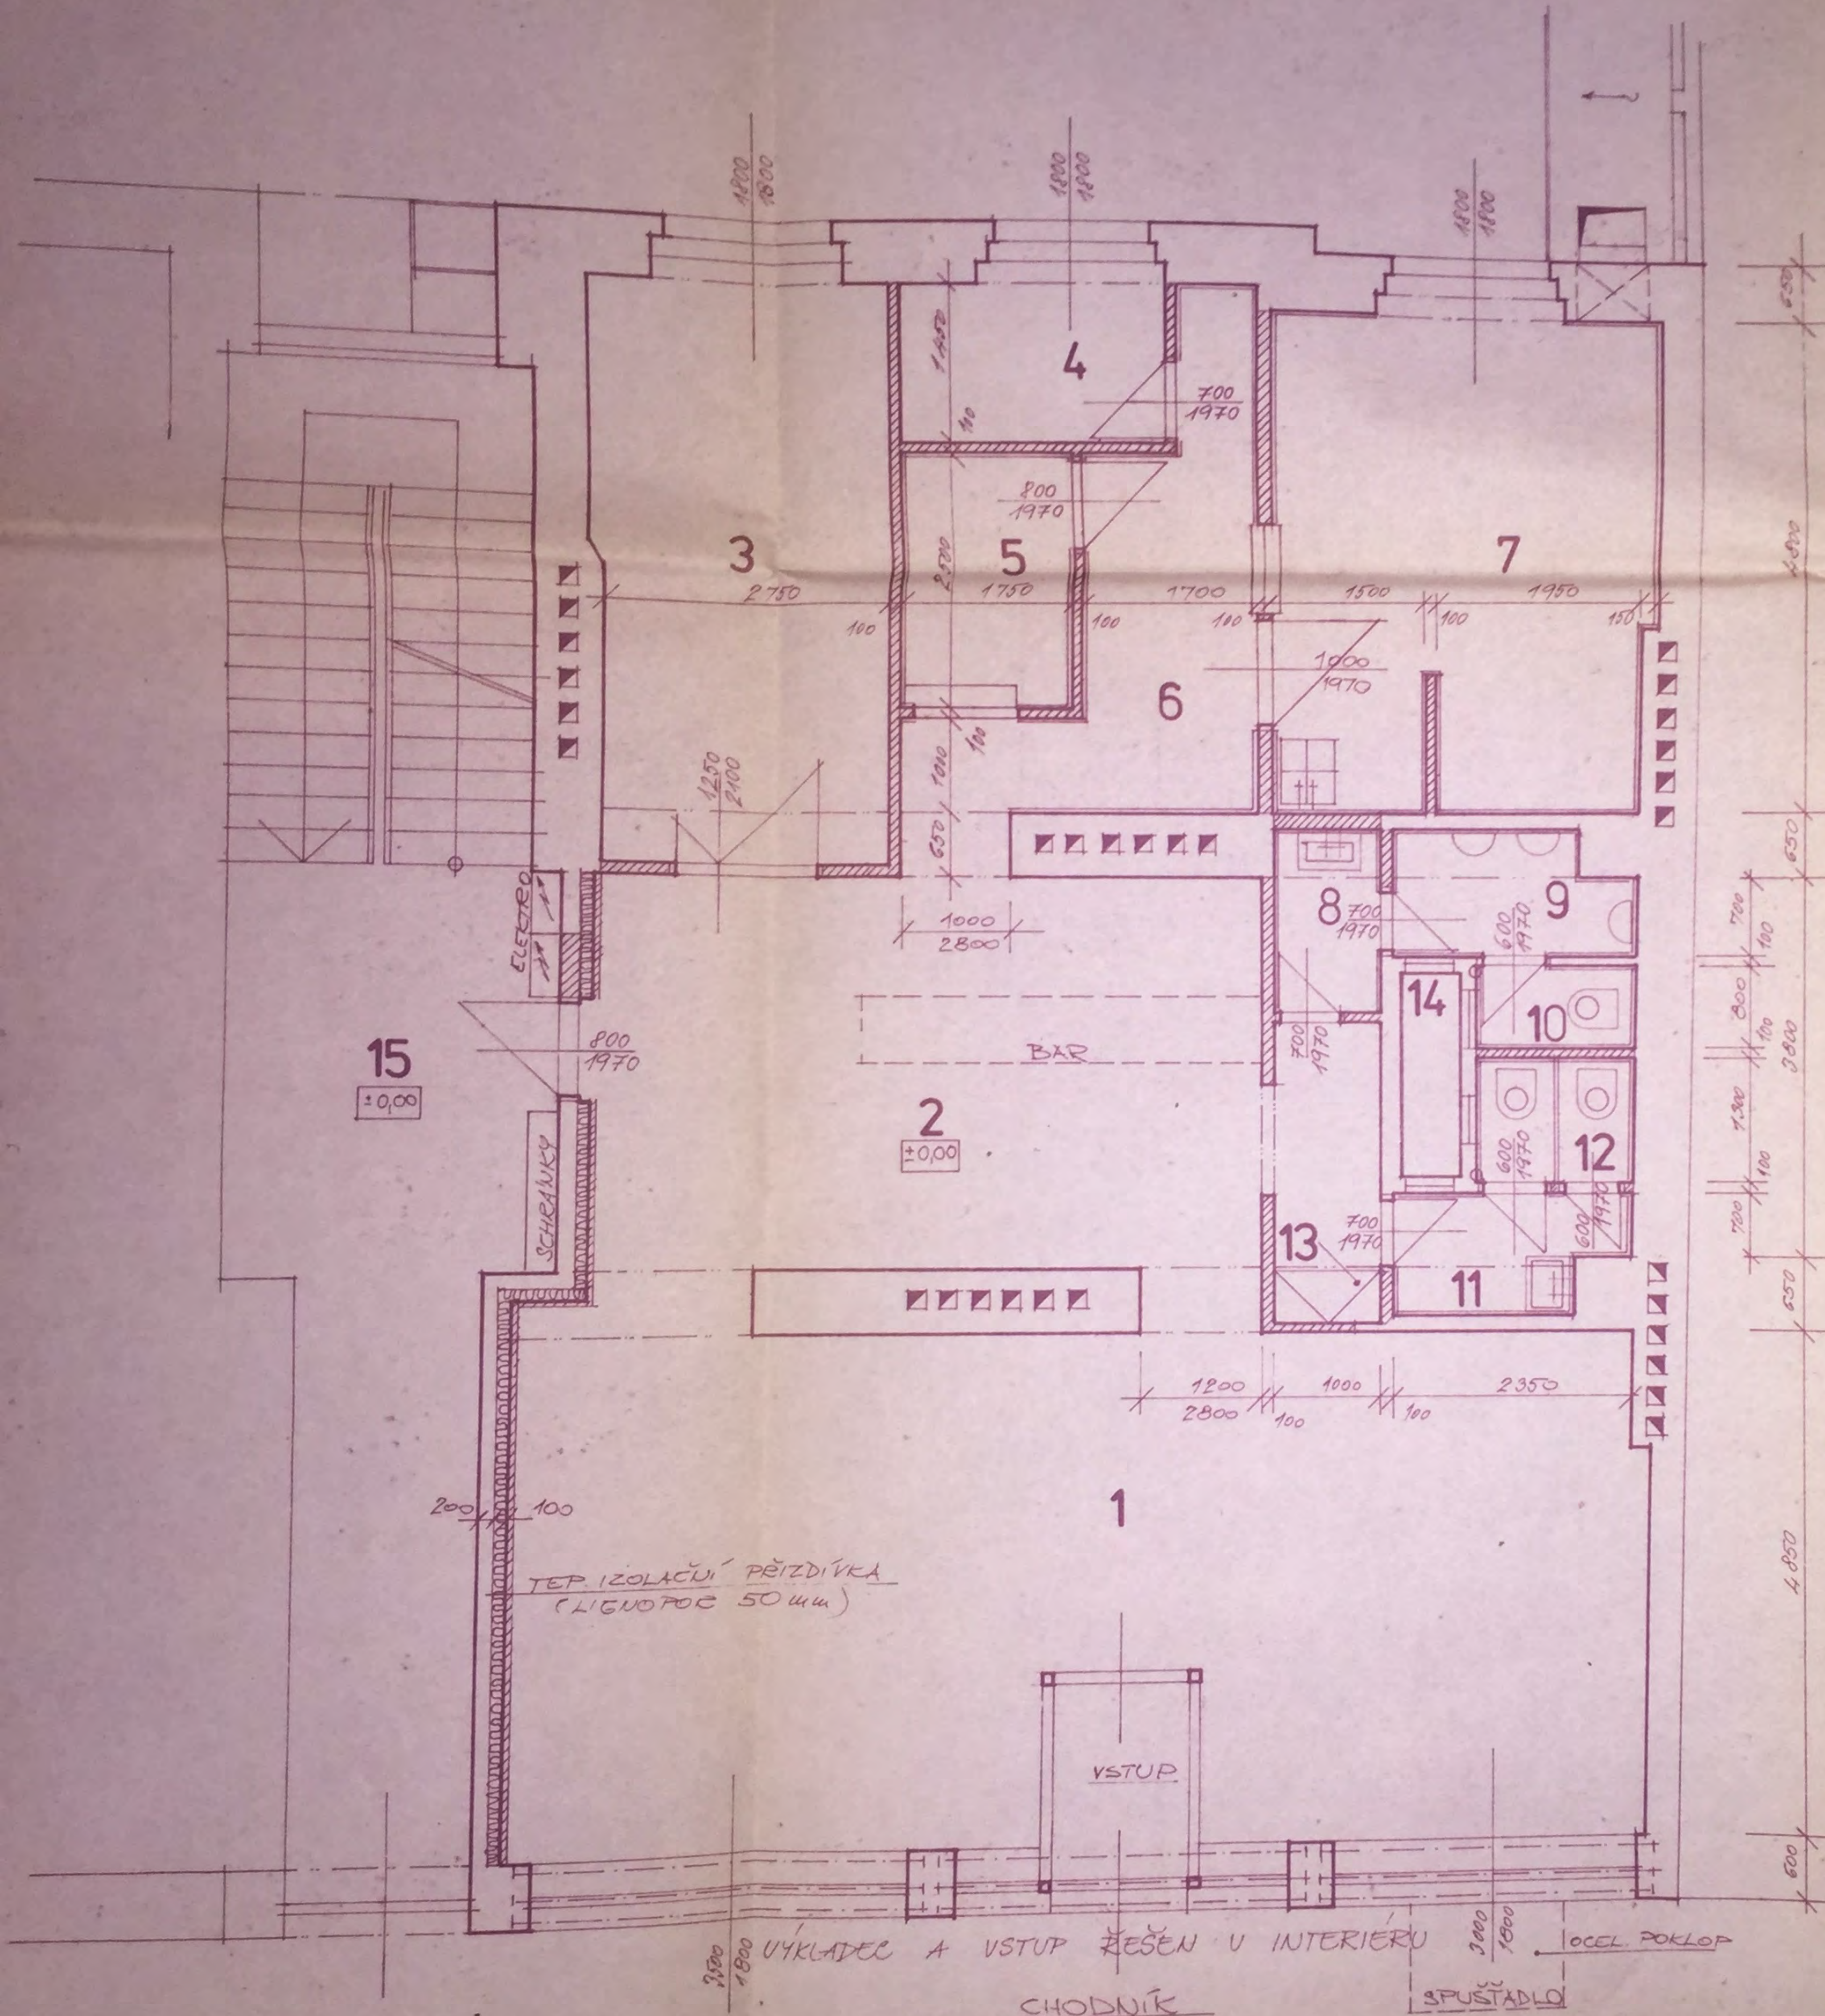

LEGENDA MÍSTNOSTÍ

Č.	NÁZEV	PLOCHA M ²	POLoha	STĚNY	STROP	PODN.
1	OBÝTVOVÝ PROSTOR	55,3	DLAŽBA	VAP. OH.	PODHLAD	VIZ INTER. MONTOV.
2	VÝČEP + BAR	29,0	—	—	—	—
3	SALONEK	16,5	—	—	—	—
4	SUCHÝ SKLAD	3,8	KER. DL.	VAP. OH.	VAP. OH.	—
5	HYTÍ NÁDOBI	4,4	KER. DL.	VAP. OH.	VAP. OH.	DO 1. Bm.
6	OFFICE + MANIPULACE	9,1	KER. DL.	—	—	—
7	KUCHYŇ	19,0	KER. DL.	—	—	—
8	PŘEDSÍŇ WC MUŽI	1,8	KER. DL.	—	—	—
9	WC MUŽI	2,9	—	—	—	—
10	WC MUŽI	1,25	—	—	—	—
11	PŘEDSÍŇ WC ŽENY	2,60	—	—	—	—
12	WC ŽENY	1,95	—	—	—	—
13	SKL. ŠPINA VĚHO PRÁDLA	0,50	PŮVOD.	VAP. OH.	—	—
14	SVĚTLÍK	—	—	STAVANÍČI	—	—
15	CHODBA	—	—	—	STAVANÍČI	—

- STAVANÍČI KONSTRUKCE
ZDIVO, ŽEL. BET. PRŮVLAKY, STROPY
- NOVÉ ZDIVO
PŘÍČKY TL. 10 cm - PŘÍČKOVKY



OVĚŘENO STAVEBNÍM ÚŘADEM
OÚ PRAHY 10
při vydávání staveb. povol.
zodpovědnost
ze dne 19. 1. 1993
pod č. : SV 4815/92-V. d. 8. 6. 4

ALTAN PROJEKTOVÝ ATELIER IČO 12497142				
HLAVNÍ PROJEKT	ZODPOVĚDNÝ PROJEKTANT	PRŮJEM	KONTROLAVAL	
ING. ARCH. P. KOTRENY, ING. ARCH. PEŠEK, ING. PETRŮ J.				
INVESTOR	D. NOVA, CIOLKOVSKÉHO 8, PRAHA 6			PRŮJ. C. I 73/92 - B
ADRESA	OKRES	PRAHA 10	OKRES VRŠOVICE	PRŮJ. C. I 73/92 - B
RESTAURACE NA LOUŽI 14 PRAHA 10 - VRŠOVICE				PRŮJ. C. I 73/92 - B
OBSAH				PRŮJ. C. I 73/92 - B
PŘÍZEMÍ				PRŮJ. C. I 73/92 - B

Koncept

Vypraveno
dne 19 IV 1993 19



Obvodní úřad v Praze 10
Vršovická 68, Praha-10

Č.j. SÚ/974/93-Vrš.d.867
Vyřizuje: ing.Hrubá

V Praze, dne 16.4.1993

Stavební úřad Obvodního úřadu v Praze 10 vydává
na návrh stavebníka /kú/
Daniely Nové, Ciolkovského 858, Praha 6
podle ustanovení § 82 zák.č. 50/76 Sb. o územním plánování
a stavebním řádu, toto

K o l a u d a č n í r o z h o d n u t í

Stavební úřad povoluje užívání stavebních úprav -
rekonstrukce restaurace "Na louži"
v č.p.867 v kat. území: Vršovice ul.: Na louži 14
za těchto podmínek:

- 1) Stavba bude užívána v souladu se stavebním povolením
a tímto kolaudačním rozhodnutím a udržována v dobrém
stavebním stavu.

Dále nutno splnit následující podmínky:

- 2/Provést měření hluku v bytě nad ventilátorem VZT a předložit výsledek
na HS a SÚ - termín do 30.4.1993
- 3/V přípravně a skladu zeleniny nesmí překročit požární riziko $7,5 \text{ kg/m}^2$.
- 4/Zavést jednotnou dokumentaci požární ochrany dle vyhl.MV ČSR č.37/86Sb.

O d ů v o d n ě n í

Dne 15.3.93 podal stavebník návrh na kolaudaci výše uvedených
stavebních úprav, povolených rozhodnutím SÚ č.j.4863/92-Vrš.d.867
dne 11.1.1993

Stavební úřad v Praze 10 provedl dne 15.4.93 ústní jednání
spojené s místním šetřením a zjistil, že stavba byla provedena
podle ověřené dokumentace, že byly dodrženy stanovené podmínky
ve stav. povolení a skutečné provedení stavby ani užívání
stavby nebude ohrožovat zájmy společnosti.

Vzhledem k výše uvedenému bylo rozhodnuto, jak je ve výroku
uvedeno.

P o u č e n í: Proti tomuto rozhodnutí se lze odvolat do 15 dnů
ode dne jeho doručení k odboru výstavby MÚP prostřednictvím
zdejšího stavebního úřadu.

Za správnost:
Doručuje se:

Ing. Josef Conk
vedoucí odboru územního rozvoje



1. Daniela Nová, Ciolkovského 8/858, P6
 2. Ludmila Weidnerová, U královské louky 8, P5
- Na vědomí:
3. HS
 4. OSSPO
 5. Spis SÚ

ad 1) vzhledem k předal dne 19.4.93

Koncept

Vypraveno
dne 19 IV 1993 19



Obvodní úřad v Praze 10
Vršovická 68, Praha-10

Č.j. SÚ/974/93-Vrš.d.867
Vyřizuje: ing.Hrubá

V Praze, dne 16.4.1993

Stavební úřad Obvodního úřadu v Praze 10 vydává
na návrh stavebníka /ků/
Daniely Nové, Ciolkovského 858, Praha 6
podle ustanovení § 82 zák.č. 50/76 Sb. o územním plánování
a stavebním řádu, toto

K o l a u d a č n í r o z h o d n u t í

Stavební úřad povoluje užívání stavebních úprav -
rekonstrukce restaurace "Na louži"
v č.p.867 v kat. území: Vršovice ul.: Na louži 14
za těchto podmínek:

- 1) Stavba bude užívána v souladu se stavebním povolením
a tímto kolaudačním rozhodnutím a udržována v dobrém
stavebním stavu.

Dále nutno splnit následující podmínky:

- 2/Provést měření hluku v bytě nad ventilátorem VZT a předložit výsledek
na HS a SÚ - termín do 30.4.1993
- 3/V přípravě a skladu zeleniny nesmí překročit požární riziko $7,5 \text{ kg/m}^2$.
- 4/Zavést jednotnou dokumentaci požární ochrany dle vyhl.MV ČSRč.37/86Sb.

O d ů v o d n ě n í

Dne 15.3.93 podal stavebník návrh na kolaudaci výše uvedených
stavebních úprav, povolených rozhodnutím SÚ č.j.4863/92-Vrš.d.867
dne 11.1.1993

Stavební úřad v Praze 10 provedl dne 15.4.93 ústní jednání
spojené s místním šetřením a zjistil, že stavba byla provedena
podle ověřené dokumentace, že byly dodrženy stanovené podmínky
ve stav. povolení a skutečné provedení stavby ani užívání
stavby nebude ohrožovat zájmy společnosti.

Vzhledem k výše uvedenému bylo rozhodnuto, jak je ve výroku
uvedeno.

F o u č e n í: Proti tomuto rozhodnutí se lze odvolat do 15 dnů
ode dne jeho doručení k odboru výstavby MÚP prostřednictvím
zdejšího stavebního úřadu.


Za správnost:
Doručuje se:

Ing. Josef Čonk
vedoucí odboru územního rozvoje

1. Daniela Nová, Ciolkovského 8/858, P6
2. Ludmila Weidnerová, U královské louky 8, P5

Na vědomí:

3. HS
4. OSSPO
5. Spis SÚ

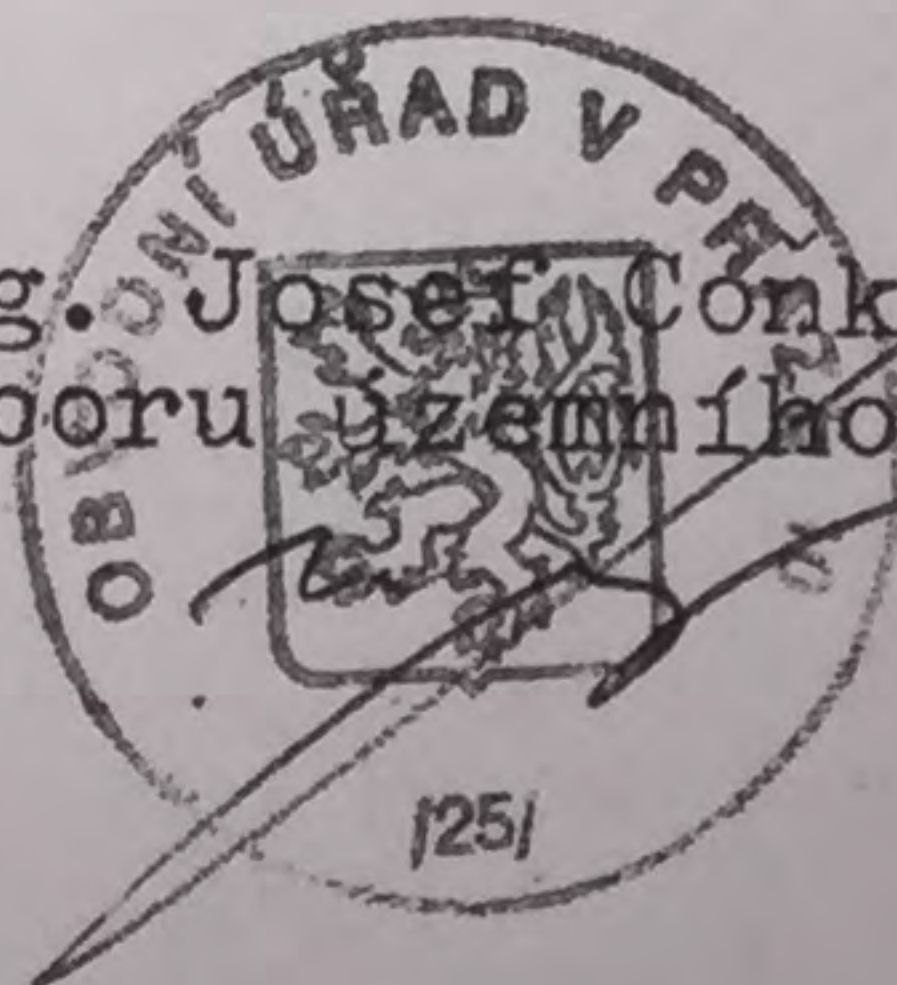

ad 1) vrtne provedl dne 19.4.93
[Signature]